




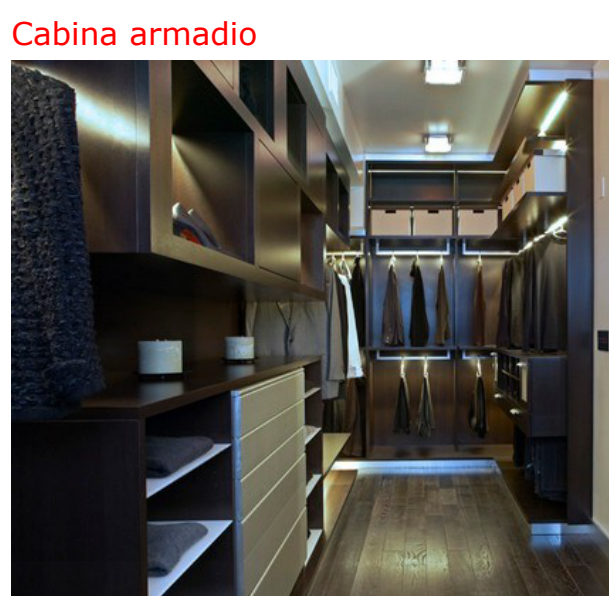


SPAZIALITA'
Struttura in legno contenente il letto
come delimitazione spaziale
dell'ambiente dormire
La struttura ospiterà l'illuminazione
a led di tipo indiretto per valorizzare
il soffitto

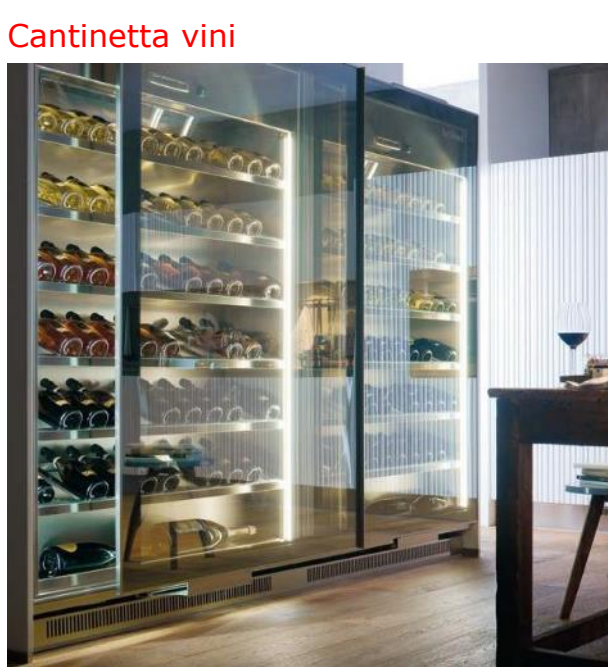

Soffitto di legno verniciato colore
chiaro coprente opaco effetto calce
riferimento RAL1013

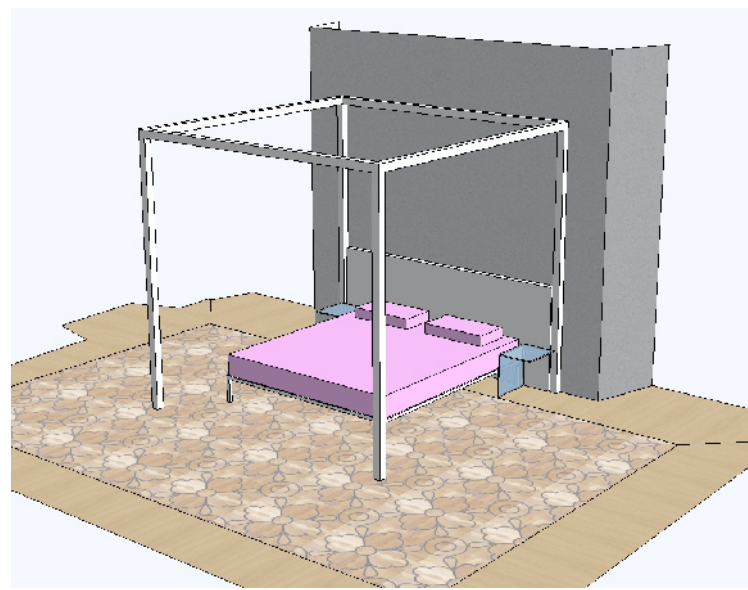

SOFFITTO DI LEGNO ESISTENTE
DA COPRIRE CON LASTRE IN
CARTONGESSO PER
ACCOGLIERE AL MEGLIO
L'IMPIANTISTICA

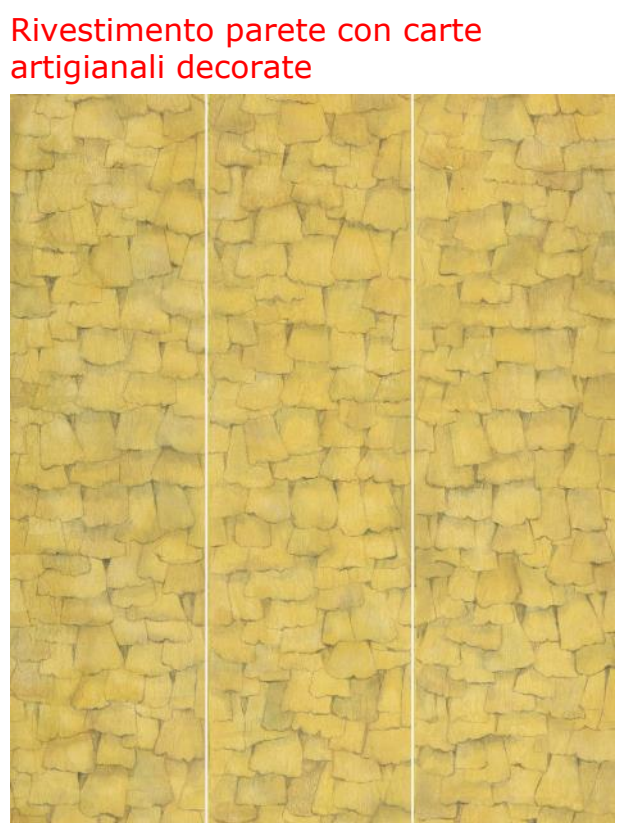

SOLUZIONE 1
LAVANDERIA,
STIRERIA E
RIPOSTIGLIO
SOLUZIONE 2
PICCOLO STUDIOLO
E LIBRERIA

SOFFITTO DI LEGNO DA DECAPARE
CON COLORE CHIARO
RAL 1013 (circa)
PARETI COLORE CHIARO
IN ABBINAMENTO AL PAVIMENTO

SOFFITTO IN LEGNO DA DECAPARE
CON COLORE BIANCO/ROSA ANTICO
(richiamo marmo del camino)
PAVIMENTO IN LEGNO CHIARO
CON POSA GEOMETRICA

SOFFITTO DI LEGNO DA
VERNICIARE COLORE CHIARO
COPRENTE OPACO EFFETTO CALCE
RIFERIMENTO RAL 1013
PAVIMENTO A DOGHE
IN LEGNO CHIARO

SOFFITTO DI LEGNO DA
VERNICIARE COLORE CHIARO
COPRENTE OPACO EFFETTO CALCE
RIFERIMENTO RAL 1013
SERRAMENTI COLORE AVORIO
COME ESISTENTI
PAVIMENTO IN LEGNO CHIARO
CON POSA GEOMETRICA

SOFFITTO DI LEGNO DA
COPRIRE CON LASTRE IN
CARTONGESSO
PAVIMENTO A DOGHE
IN LEGNO CHIARO

SOFFITTO DI LEGNO DA
VERNICIARE COLORE CHIARO
COPRENTE OPACO EFFETTO CALCE
RIFERIMENTO RAL 1013
PAVIMENTO ESISTENTE IN
CALACATTA ORO

SOFFITTO IN LEGNO DA DECAPARE
CON COLORE NOCCIOLA/BRONZO
PAVIMENTO A DOGHE
IN LEGNO CHIARO

SOFFITTO IN LEGNO DA DECAPARE
CON COLORE NOCCIOLA/BRONZO
PAVIMENTO A DOGHE IN LEGNO
CHIARO COME CORNICE, INSERITO
CENTRALE DECORATO A MOSAICO

SOFFITTO DI LEGNO
DA VERNICIARE COLORE CHIARO
COPRENTE RAL 1013 (circa)
PARETI IN MARMORINO
CERATO
COLORE GRIGIO CALDO/NERO


SOFFITTO DI LEGNO DA
VERNICIARE COLORE CHIARO
COPRENTE OPACO EFFETTO CALCE
RIFERIMENTO RAL 1013
PAVIMENTO A DOGHE
IN LEGNO CHIARO

CORTE INTERNA SUD

CORTE INTERNA NORD

VIA CARLO CATTANEO

VICOLO SAN CLEMENTE

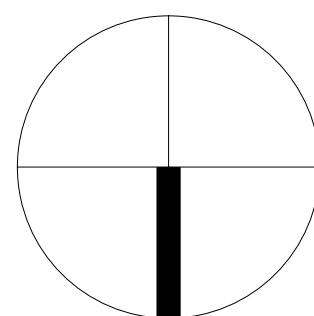

REVISIONI		
00	02.02.17	emissione tavola
01	-	-
02	-	-
03	-	-
04	-	-
05	-	-
06	-	-
07	-	-
08	-	-
09	-	-
10	-	-



COMUNE DI BRESCIA
Provincia di Brescia

IDENTIFICAZIONE LUGGO INTERVENTO
Via Cattaneo, 50 - 25121 - Brescia

PROPRIETA'
CAMMI GROUP SPA
sede legale in via Isorella, 67 - 25012 Calvisano (BS)

PROGETTISTA
Arch. Palazzani Massimo
Via Garibaldi 10/b
25030 Trenzano BS
progetti@olfing.it

TIPO DI INTERVENTO: RISTRUTTURAZIONE

NUMERO TAVOLA: 001-00

OGGETTO TAVOLA: Pianta Piano Primo

TIPO DI TAVOLA: PROPOSTA DI FINITURE

SCALA: 1:50
DATA: Febbraio 2017

079 PROGETTO PRELIMINARE