


MODULARIO
F. rig. rend. 497



MINISTERO DELLE FINANZE
DIREZIONE GENERALE DEL CATASTO E DEI SS.TT.EE.
CATASTO EDILIZIO URBANO (RDL 13-4-1939, n. 652)

4379/97
MOD. **BN** (CEU)
LIRE
250

Planimetria di u.i.u. in Comune di **BRESCIA** via **PADRE BEVILACQUA** civ.....

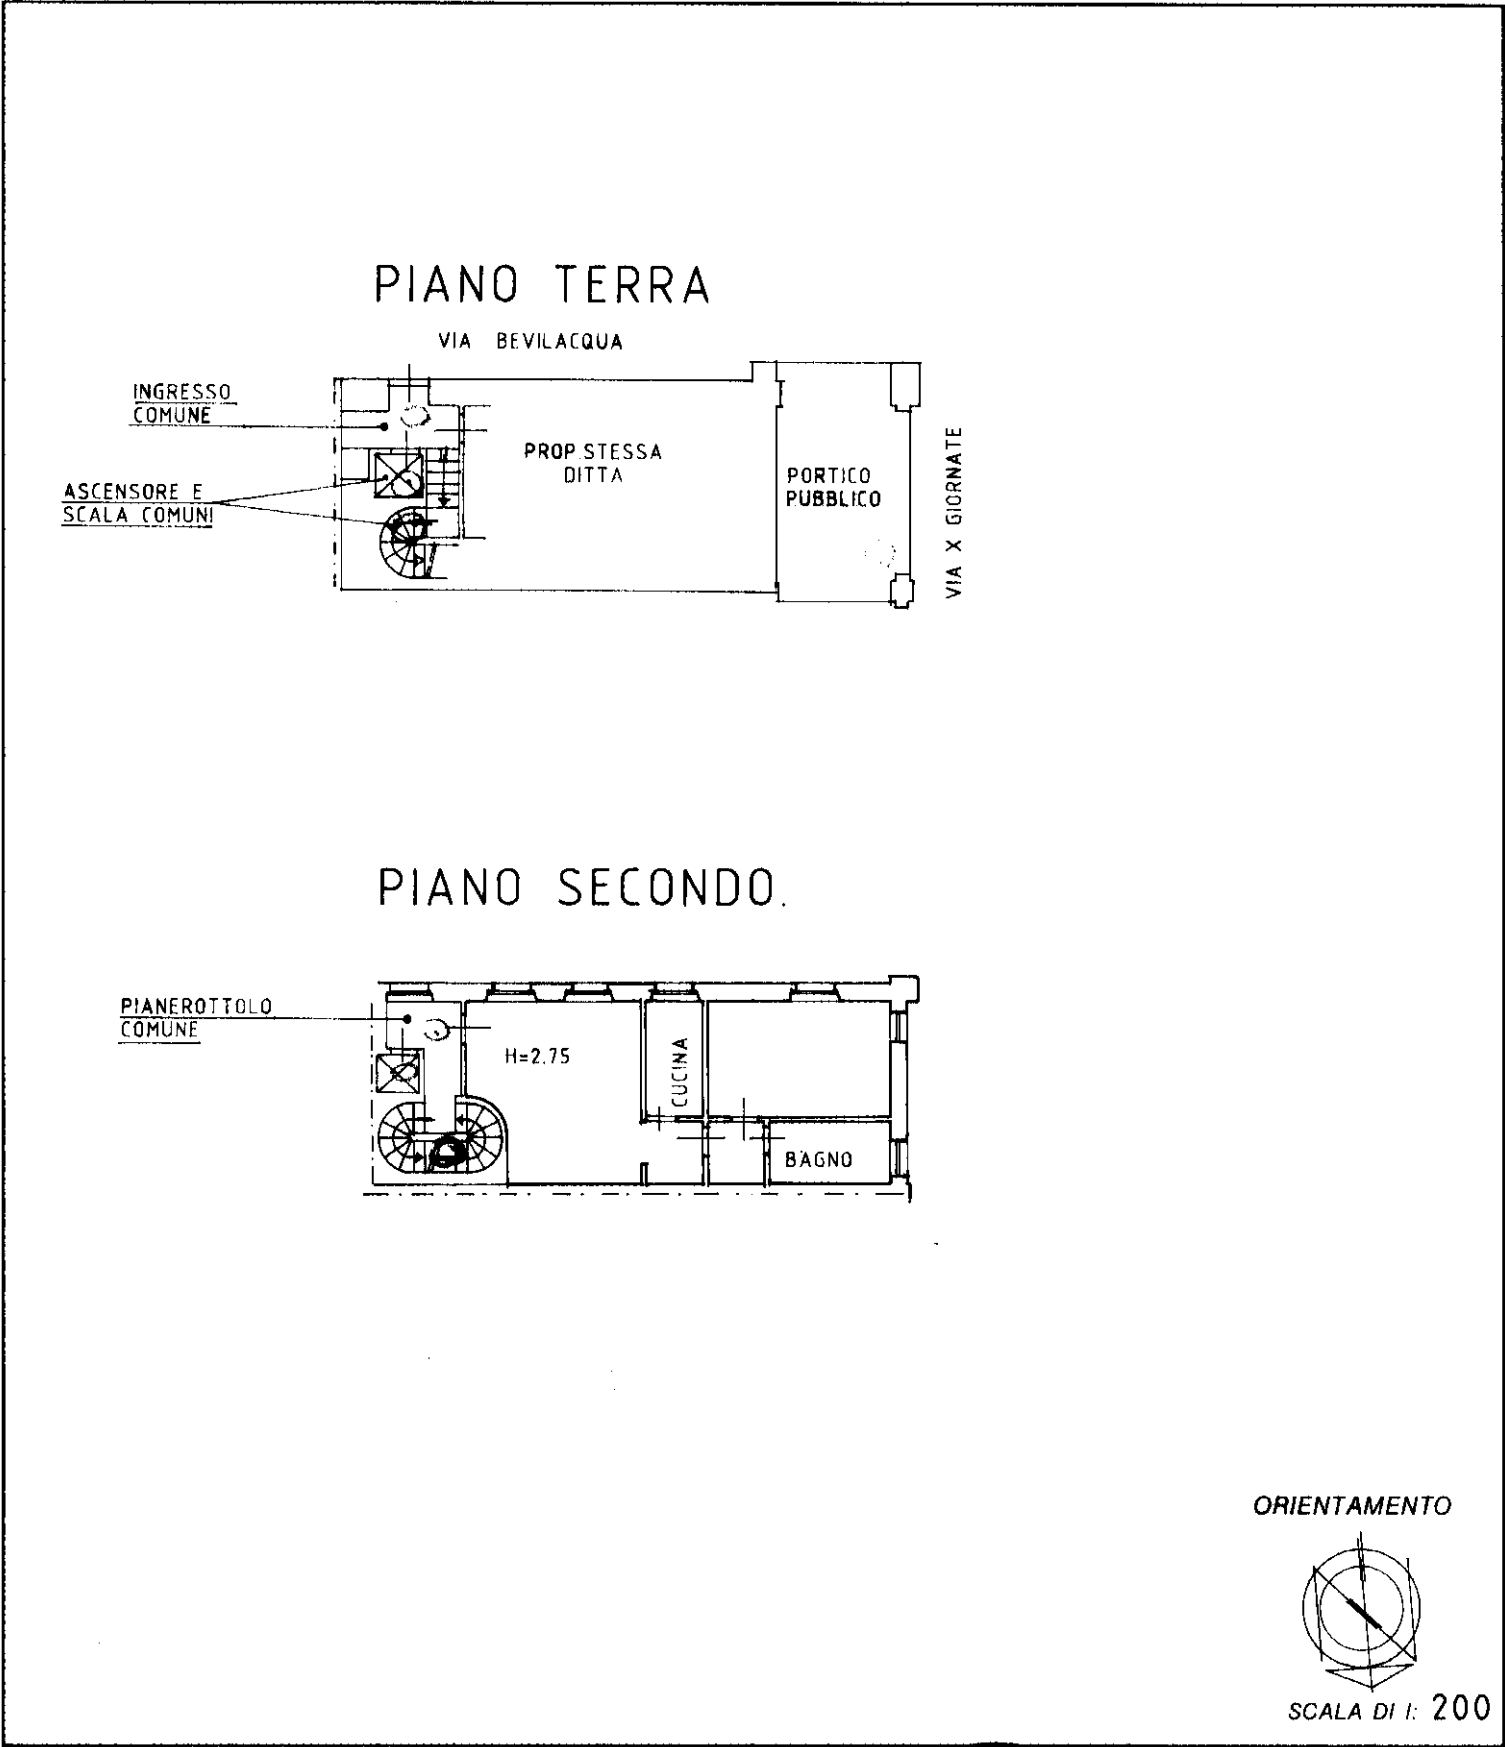

Dichiarazione di N.C. ☐ Denuncia di variazione ☒	Compilata dal INGEGNERE (Titolo, cognome e nome) ZAMBONI ALAN	RISERVATO ALL'UFFICIO + 00525
Identificativi catastali F. n. 1595 sub. 503	Iscritto all'albo del ING. della provincia di BRESCIA n. 2887 data 07.10.96 Firma <i>[Signature]</i>	