

MODULARIO
F. rig. rend. 497




MINISTERO DELLE FINANZE
DIREZIONE GENERALE DEL CATASTO E DEI SS.TT.EE.
CATASTO EDILIZIO URBANO (RDL 13-4-1939, n. 652)

4380/54

MOD. **BN** (CEU)

LIRE
250

Planimetria di u.i.u. in Comune di BRESCIA via PADRE BEVILACQUA civ.....

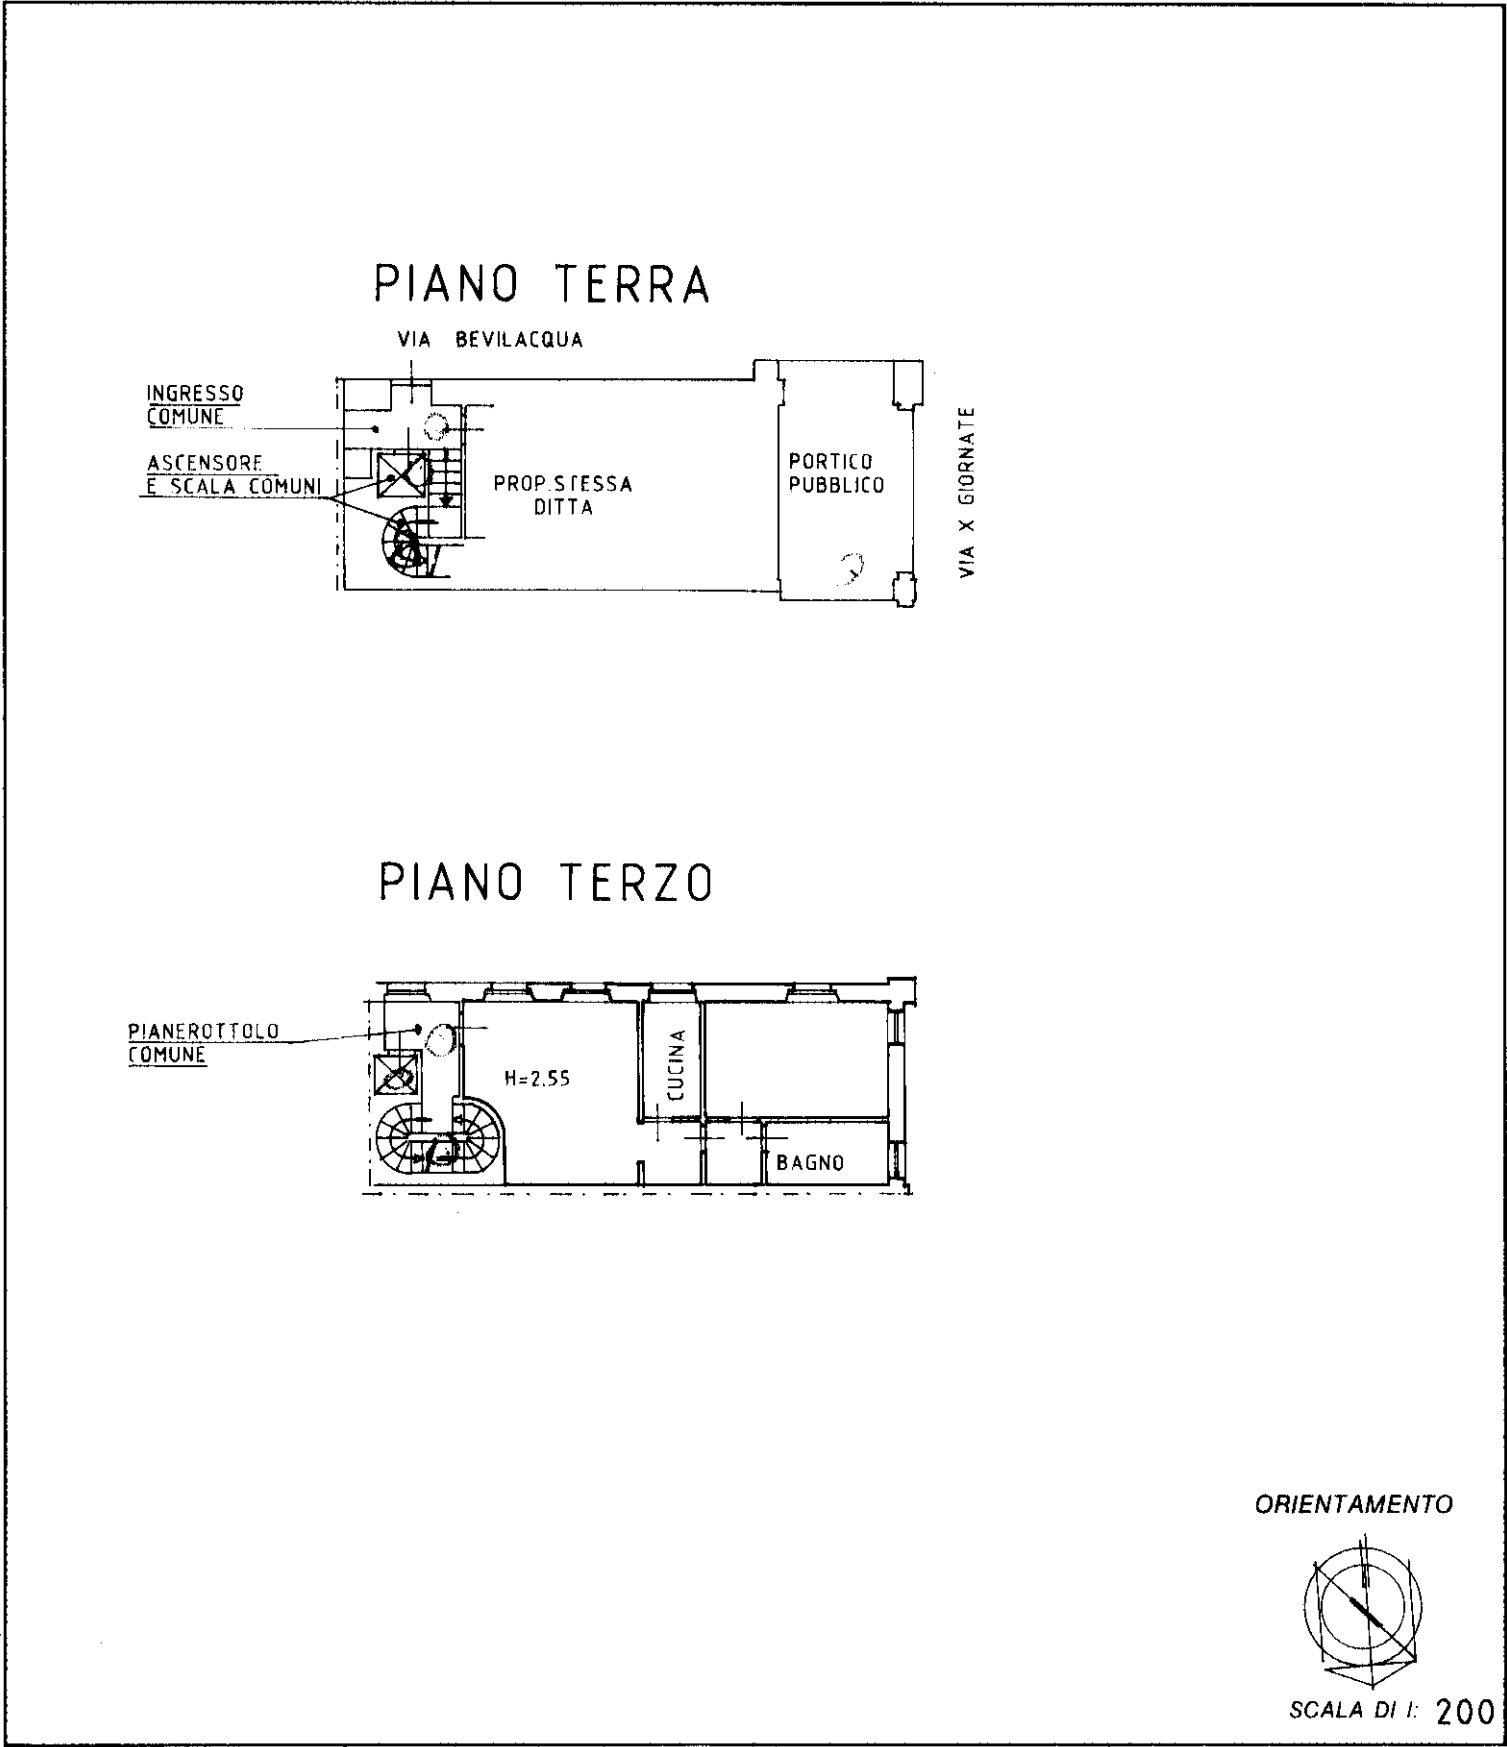

Roma - Istituto Poligrafico e Zecca dello Stato - P.V.

Dichiarazione di N.C. ☐
Denuncia di variazione ☒

Identificativi catastali
F. 6
n. 1515 sub. 504

Compilata dal INGEGNERE
ZAMBONI ALAN
Iscritto all'albo dei PI. ING.
della provincia di BRESCIA n. 2887
data 07.10.96 Firma Alan Zamboni

RISERVATO ALL'UFFICIO

EC0375