

**Agenzia delle Entrate**  
**CATASTO FABBRICATI**  
**Ufficio Provinciale di**  
**Brescia**

Dichiarazione protocollo n. \_\_\_\_\_ del \_\_\_\_\_  
Comune di Brescia  
Via Montecucco (urago Mella)

civ. 13/A

**Identificativi Catastali:**

Sezione: NCT  
Foglio: 14  
Particella: 311  
Subalterno: 4

Compilata da:  
Costa Luca

Iscritto all'albo:  
Geometri

Prov. Brescia


N. 3744

Planimetria


Scheda n. 1

Scala 1:200

**PIANO PRIMO SOTTOSTRADA (S1)**

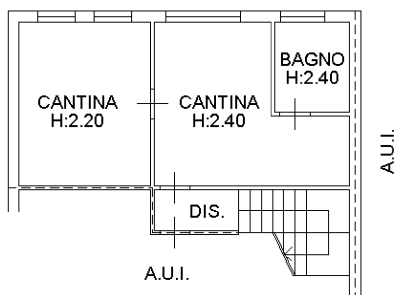



**PIANO TERRA (T)**  
**H:2.70**

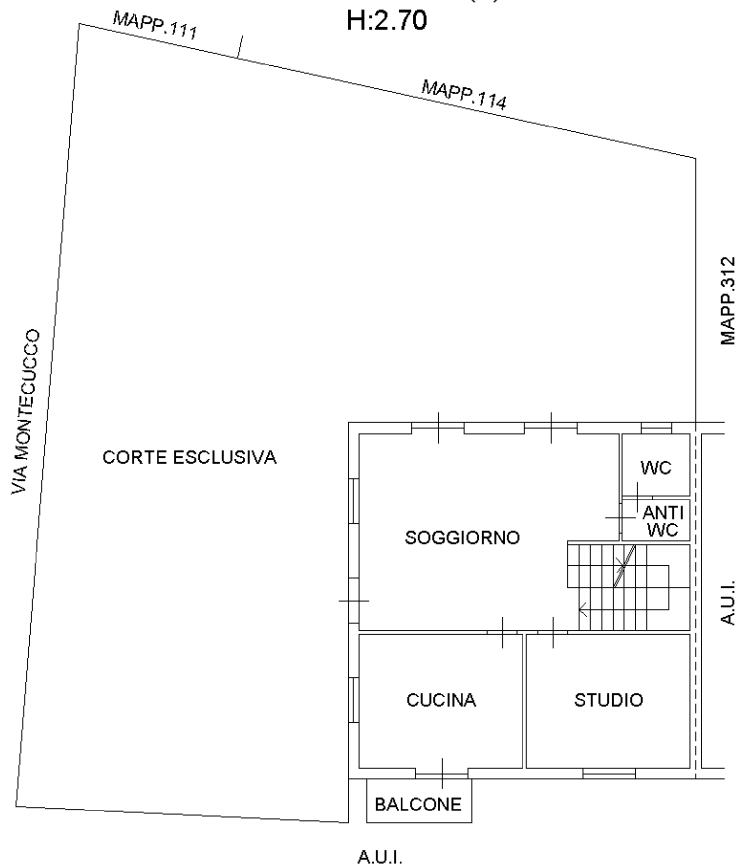

**PIANO PRIMO (1)**  
**H:2.70**



**PIANO SECONDO (2)**  
**SOPPALCO**

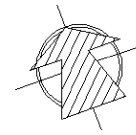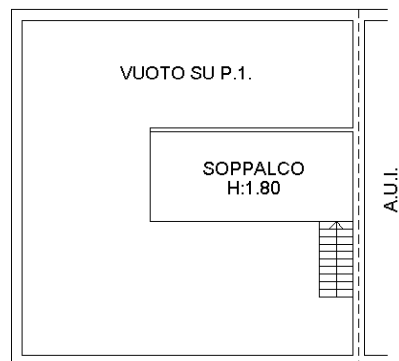

|                                              |                       |
|----------------------------------------------|-----------------------|
| Dichiarazione protocollo n. _____ del _____  |                       |
| Comune di Brescia                            |                       |
| Via Montecucco (urago Mella) _____ civ. 13/A |                       |
| Identificativi Catastali:                    | Compilata da:         |
| Sezione: NCT                                 | Costa Luca            |
| Foglio: 14                                   | Iscritto all'albo:    |
| Particella: 311                              | Geometri              |
| Subalterno: 5                                | Prov. Brescia N. 3744 |

|                              |
|------------------------------|
| Planimetria                  |
| Scheda n. 1      Scala 1:200 |

PIANO PRIMO SOTTOSTRADA (S1)  
H:2.20

